


**SHELLtown光の森4丁目 4区画分割販売「売主」
建築条件無し：お好みの住宅会社で建築できます。**



A号地 ¥3365万円 (54.21坪)
B号地 ¥3270万円 (52.71坪)
C号地 ¥3180万円 (51.28坪)
D号地 ¥3185万円 (51.37坪)

この分割予定図は、分筆前の予定面積となります。
敷地増減及び、2区画購入などご相談承ります。


区画図

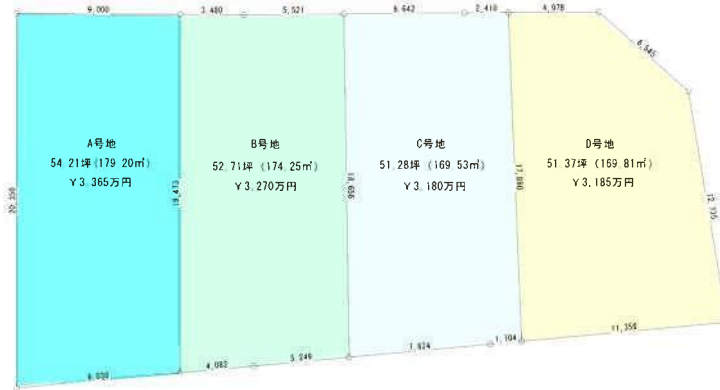

現況写真


物件種目	売地		
最適用途	住宅		
最寄駅	JR豊肥本線 光の森駅		
土地面積	公簿 692.00㎡ (209.33坪)		
価格	A号地 ¥3365万円 (54.21坪) B号地 ¥3270万円 (52.71坪) C号地 ¥3180万円 (51.28坪) D号地 ¥3185万円 (51.37坪)		
所在地	熊本県菊池郡菊陽町光の森4丁目2-8・2-9・2-10		
交通	JR豊肥本線 光の森駅 徒歩約19分		
土地権利	所有権	地目	宅地
都市計画	市街化区域	用途地域	第一種低層
建ぺい率	40%	容積率	80%
他の制限	農地転用許可取得済み		
地勢	平坦		
引渡条件	現況渡し		
現況	更地	引渡日	相談
接道状況 (内地・間口)	A号地：北接道 B号地：北接道 C号地：北接道 D号地：北東接道		
設備	上水道 下水道 電気 側溝 A・B・C号地上下水敷地内有り。		
備考	武蔵ヶ丘小学校 / 武蔵ヶ丘中学校 校区		

地図詳細

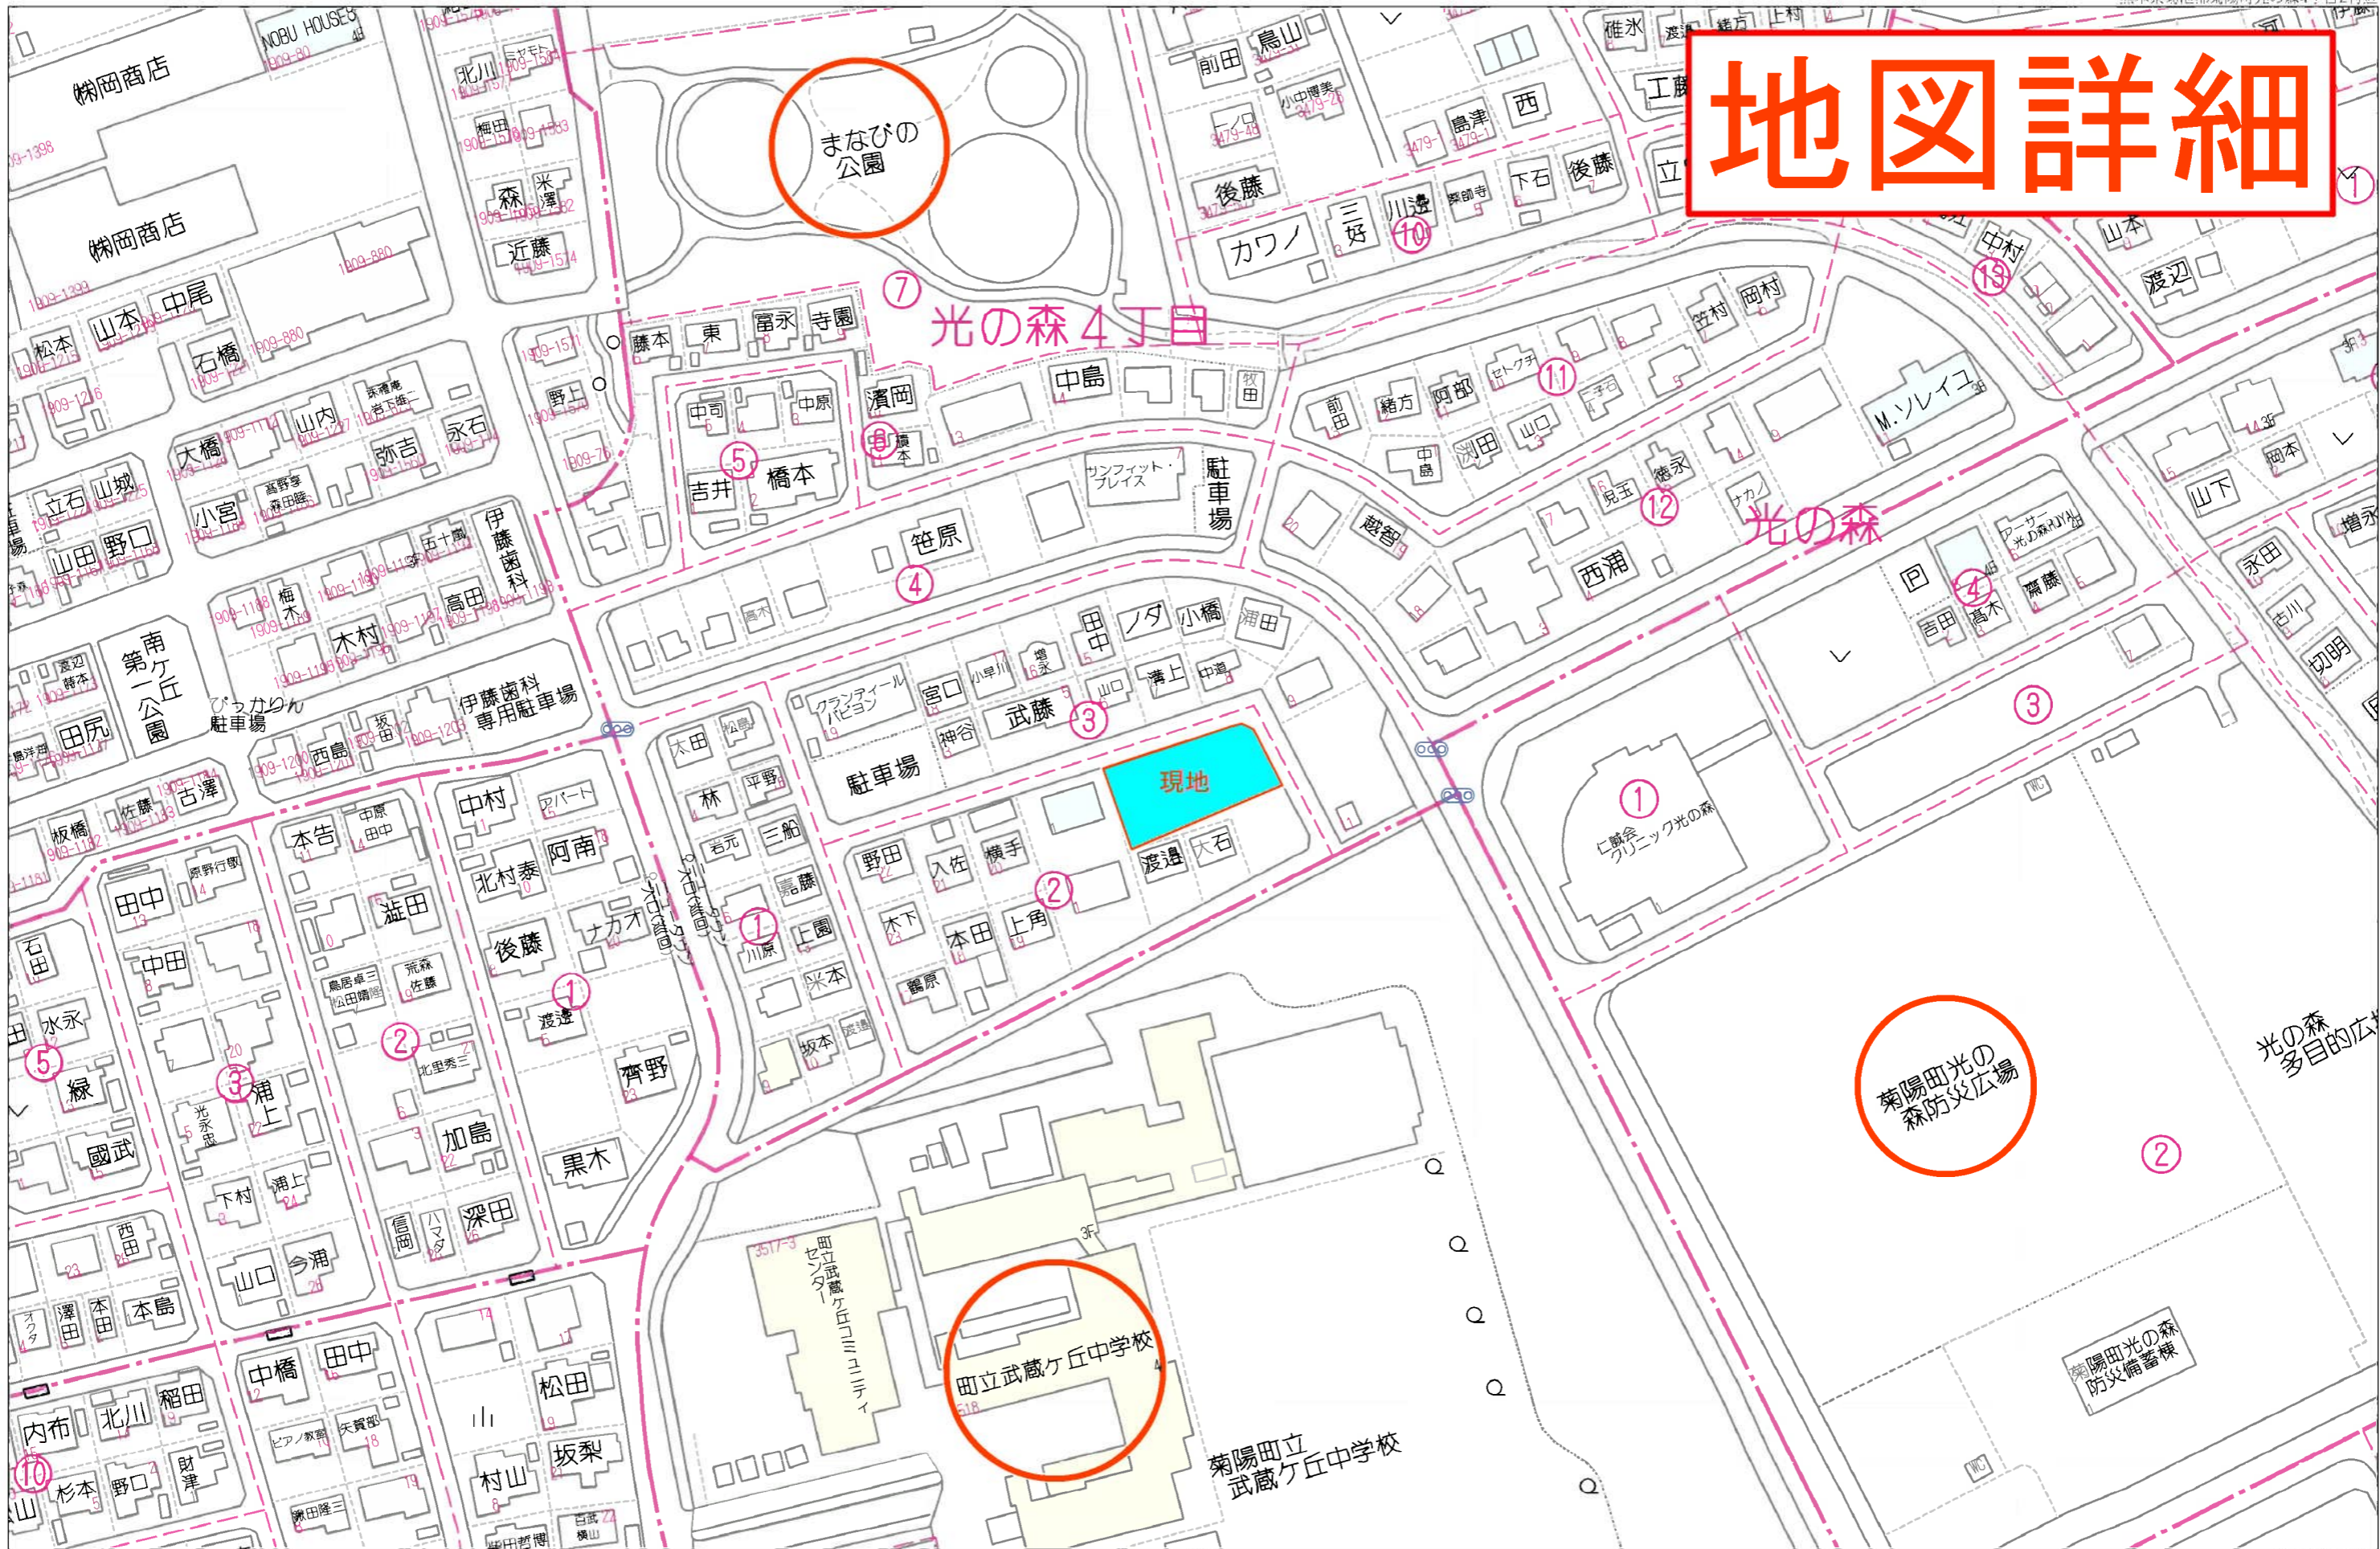


60m

11434

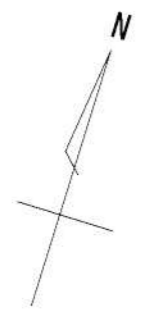


この分割予定図は、分筆前の予定面積となります。
敷地増減及び、2区画購入などご相談承ります。

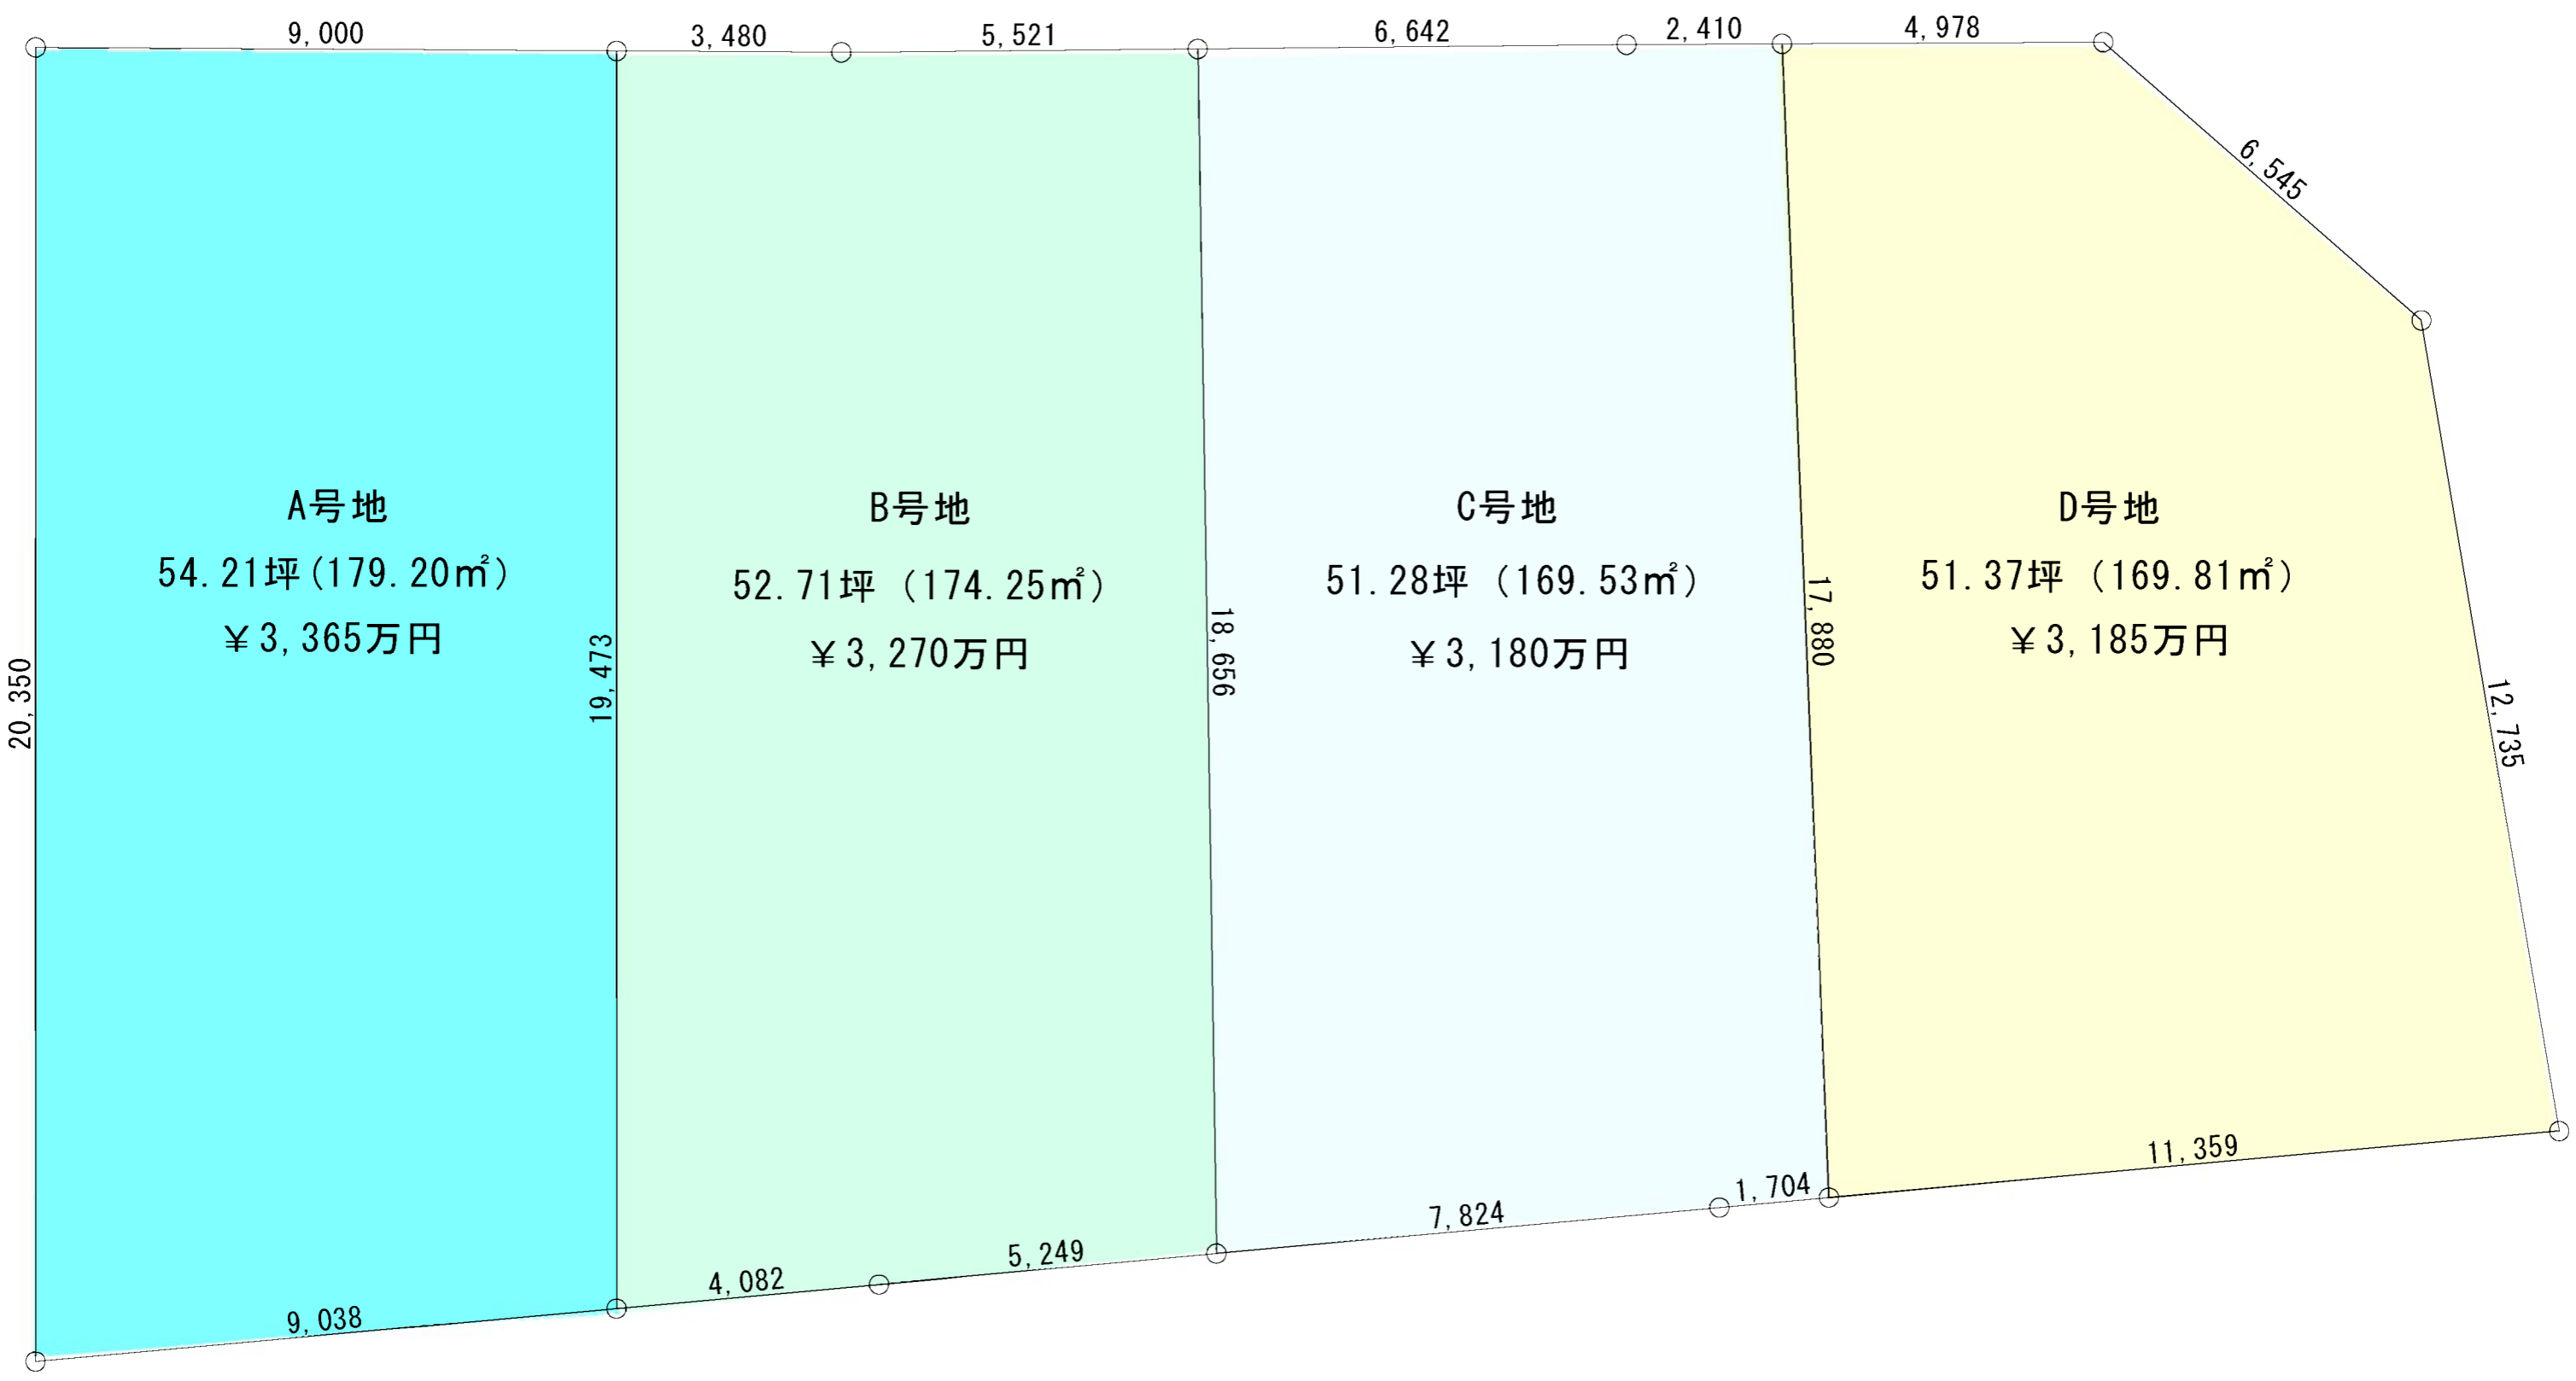



分割予定図

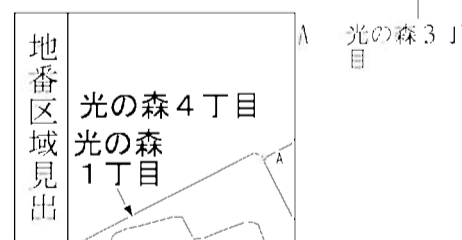

請求部	所在	菊池郡菊陽町光の森四丁目				地番	2番8			
出力縮尺	1/500	精度区分	甲二	座標系番号又は記号	II	分類	地図(法第14条第1項)		種類	街区単位修正図
作成年月日	平成30年12月21日			備付年月日(原図)	平成31年1月10日			補事項		







売土地







